

PLAN RDC
APPARTEMENT 01

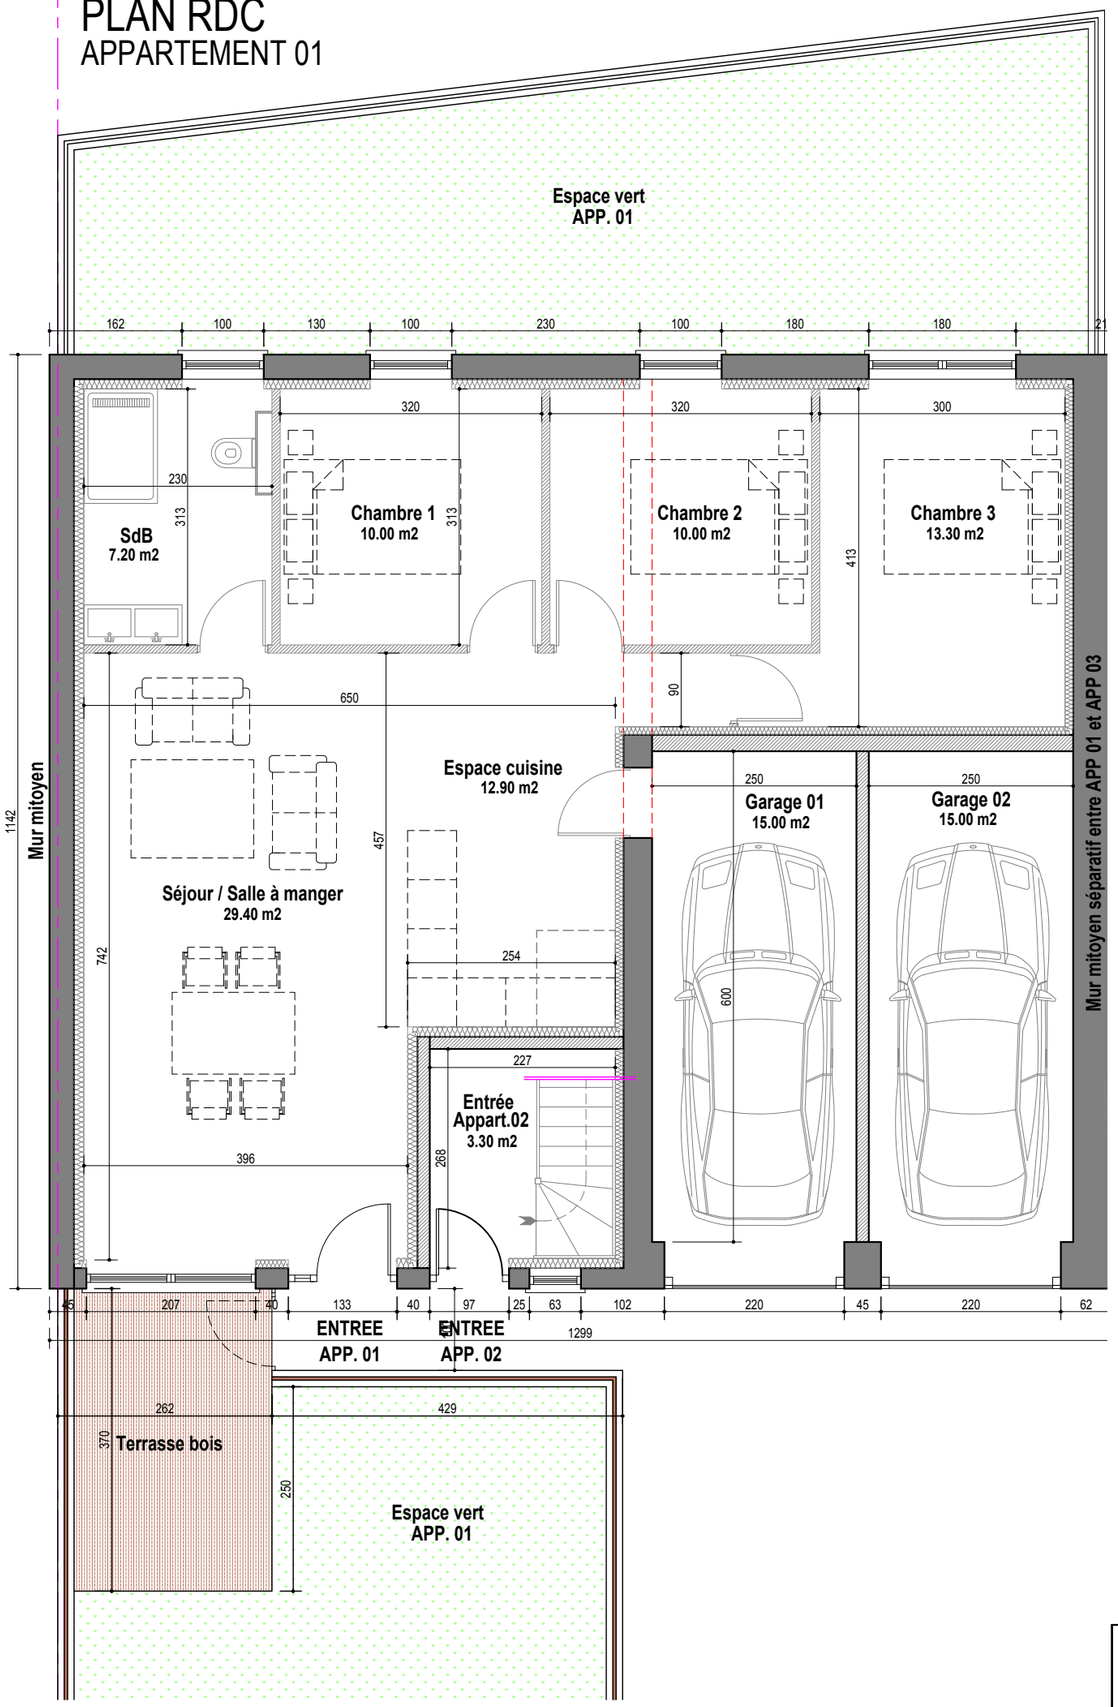



FACADE OUEST - Bâtiment 1 - Etat projeté

Teinte façade : blanc cassé (RAL 9010) - soubassement : teinte grès des vosges
Teinte nouvelles menuiseries : RAL 8019 Brun / Gris - porte d'entrée et garage en alu - châssis en PVC
Teinte tuiles : pas de modification
Teinte bardage : RAL 8019 Brun / Gris

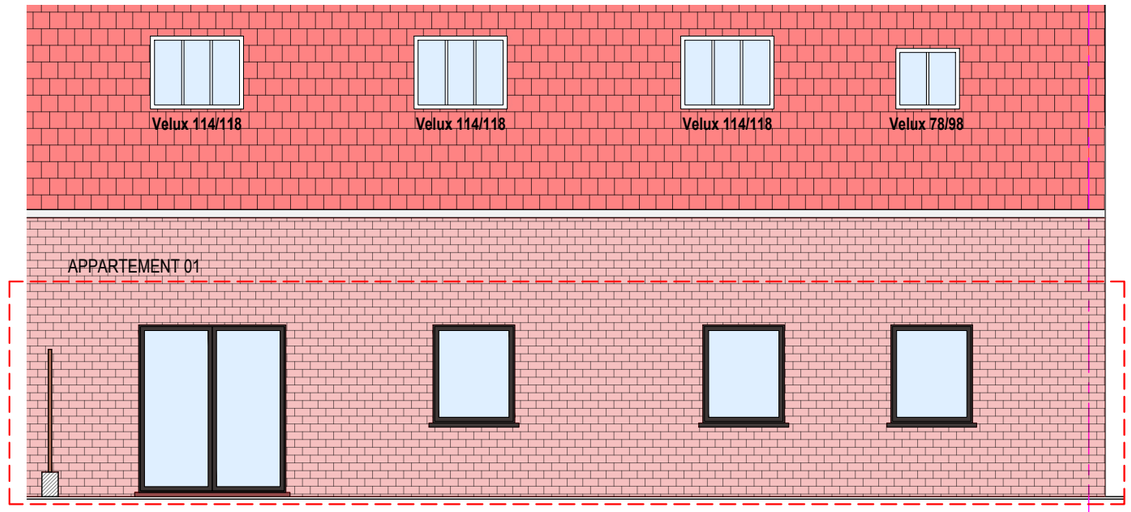

FACADE EST - Bâtiment 1 - Etat projeté

Teinte façade : pas de modification
Teinte nouvelles menuiseries : RAL 8019 Brun / Gris
Teinte tuiles : pas de modification

Surfaces totales	(m2)
APPARTEMENT 01 :	
Espace cuisine	12,90
Salle à manger / Séjour	29,40
Salle de bain	7,20
Chambre 1	10,00
Chambre 2	10,00
Chambre 3	13,30
Garage 01	15,00
TOTAL	**97,80**
Surface de plancher	**82,80**

Nota : les cotations sont données à titre indicatif les entreprises sont priées de les vérifier sur site.

Architecte :	Maître d'ouvrage :	Adresse de l'opération :	PLANS APPARTEMENT 01 - Rénovation globale	PC4
CLAUDE BUCHER 5, rue René Hischler 67000 STRASBOURG	A2RIMMO67 9, rue Schiessrain 67720 HOERDT	34, rue Principale 67 170 MITTELHAUSEN ech. : 1/75e — format : A3	AMO Maîtrise d'oeuvre 39, rue Alcide de Gaspéri 67500 Haguenau	Date d'établissement : dec 2024 Numéro du plan : 001 Indice : -	APPARTEMENT 01 PERMIS DE CONSTRUIRE DECEMBRE 2024